

Caractéristiques techniques de base :


Altitude de référence : 278,9 mètres NGF

- Piste revêtue 08 / 26 : 1299,6 x 30 m  
 Chiffre de code de l'aérodrome : 2  
 Périmètre d'appui : 1419,6 x 150 m  
 Extrémité 08 : approche classique  
 Extrémité 26 : approche classique

- Piste non-revêtue 08R / 26L : 848,6 X 80 m  
 Chiffre de code de l'aérodrome : 1  
 Périmètre d'appui : 848,6 X 80 m  
 Extrémité 08R : approche à vue  
 Extrémité 26L : approche à vue

Légende :

-  Piste revêtue
-  Piste non-revêtue
-  Limite des surfaces de dégagement dont adaptations
-  Intermédiaire des surfaces de dégagement dont adaptations
-  Cote altimétrique des surfaces de dégagement (mètres NGF)
-  Nom de la commune
-  Limite de commune
- Adaptation ponctuelle de surface**
-  Route (circuit automobile) et sa lettre
- Obstacles dépassant les cotes limites autorisées par les servitudes après adaptations**
-  Obstacle naturel
-  Secteur d'arbres isolés, haies ou forêts
-  Numéro d'obstacle

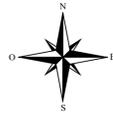




# Aérodrome MOULINS - MONTBEUGNY (LFHY)

## PLAN DES SERVITUDES AÉRONAUTIQUES DE DÉGAGEMENTS

### A1 - PLAN D'ENSEMBLE

Numéro	Echelle	Date
PSA-A1_SNIA_LFHY	1 : 25 000	Mars 2024

Approuvé par arrêté ministériel en date du 19 juin 2024

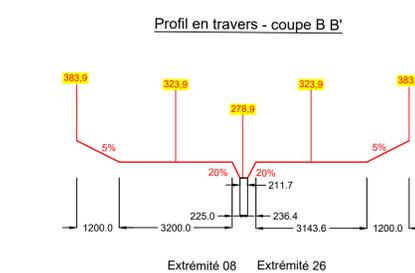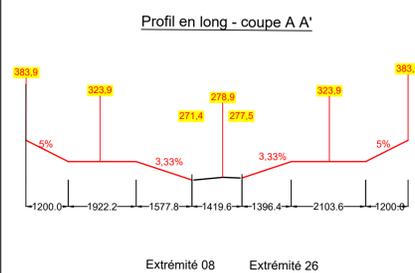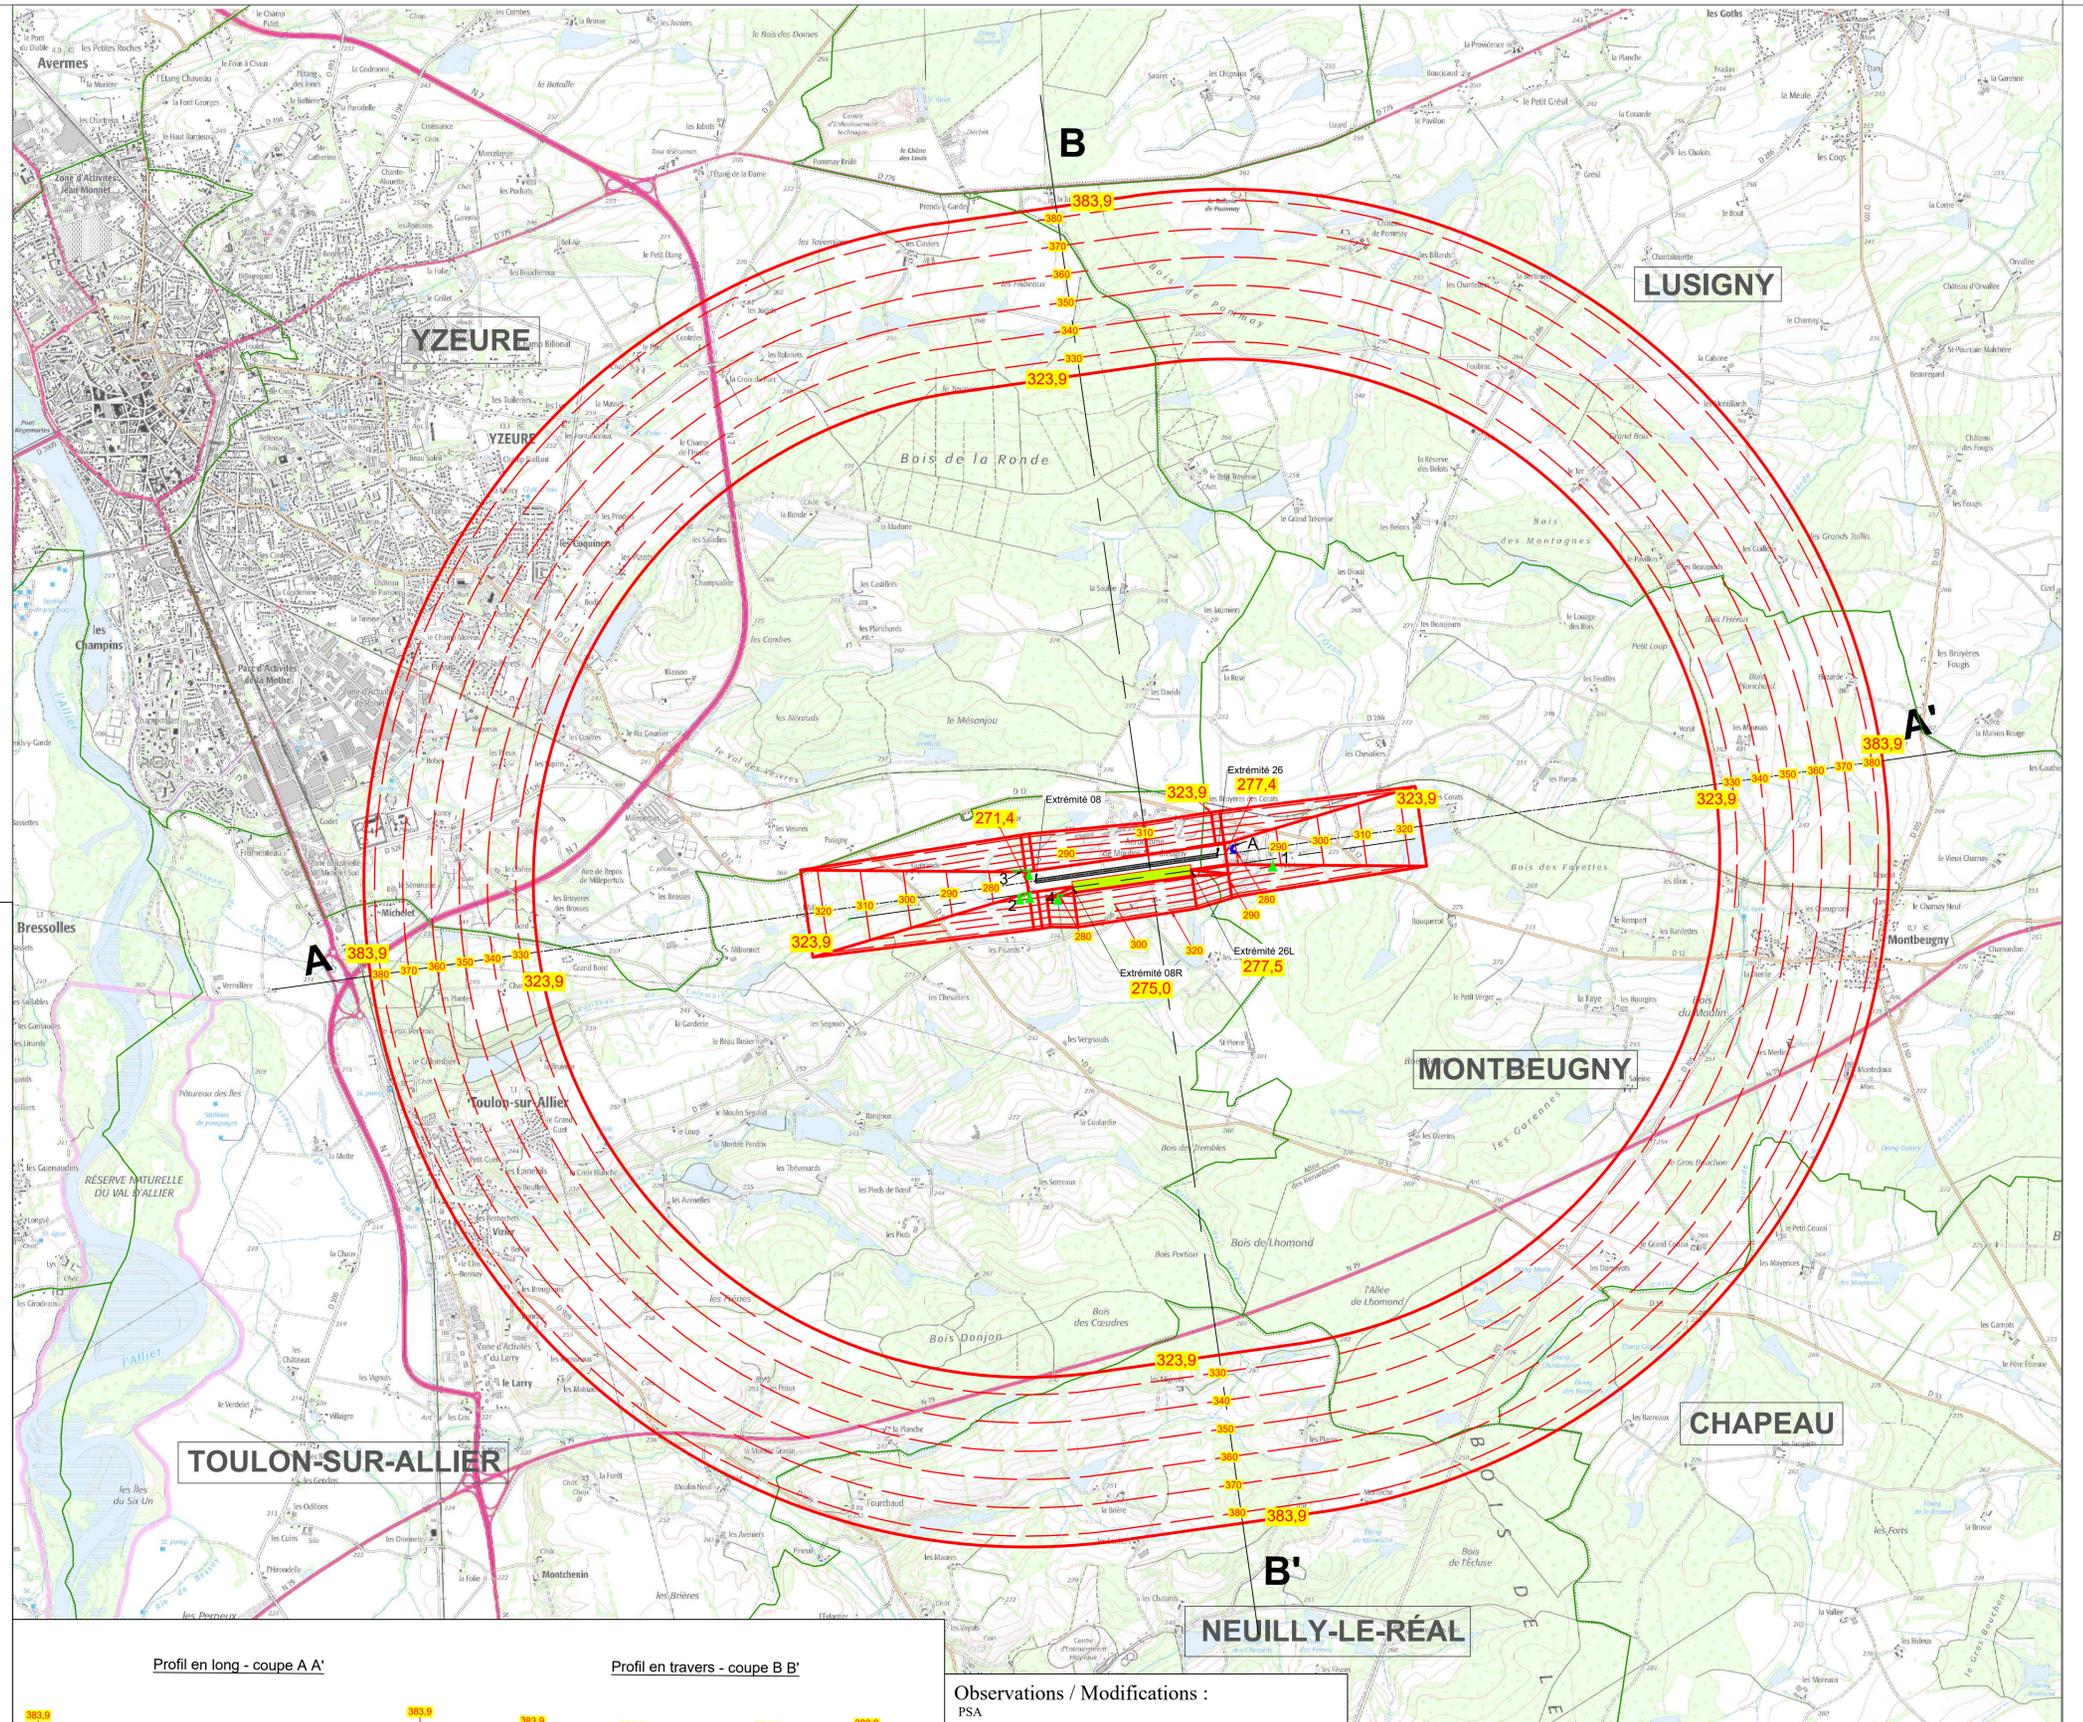

Observations / Modifications :  
 PSA

Etablissement du plan :  
 Service National d'Ingénierie Aéronautique  
 Département Programmation Environnement Aménagement  
 siège : 82, rue des Pyrénées - 75970 PARIS cedex 20  
 site Méditerranée : 1, rue Vincent Auriol CS 90890  
 13627 Aix-en-Provence cedex 1

Chef de projet : Jean Noël HERBEY  
 Chargée d'études : Fabienne CAILLY

Projection du plan : Lambert 93

Fonds cartographiques : SCAN 25 © © IGN

**Communes concernées par les servitudes aéronautiques**

Département de l'Allier (03)

CHAPEAU  
 LUSIGNY  
 MONTBEUGNY

NEULLY-LE-RÉAL  
 TOULON-SUR-ALLIER  
 YZEURE